

DE LOODS

situatie

Project
Houtsestraat Helmond

Opdrachtgever
Interesting Vastgoed

Projectnr.
2363

Fase
VK

Schaal
1:500

Status
definitief

Datum
30-09-2024

Getekend
SR

Wijziging A Getekend

Wijziging B Getekend

Wijziging C Getekend


Wijziging D Getekend

Bladnr. **VK-001**
Form. A3-L.mk - 420x297

Boscheweg 16, 5735 GV, Aarle-Rixtel
T 0492 386700, www.deloods.nl

Alle maten en aantallen in het
werk te controleren

© 2023 De Loods

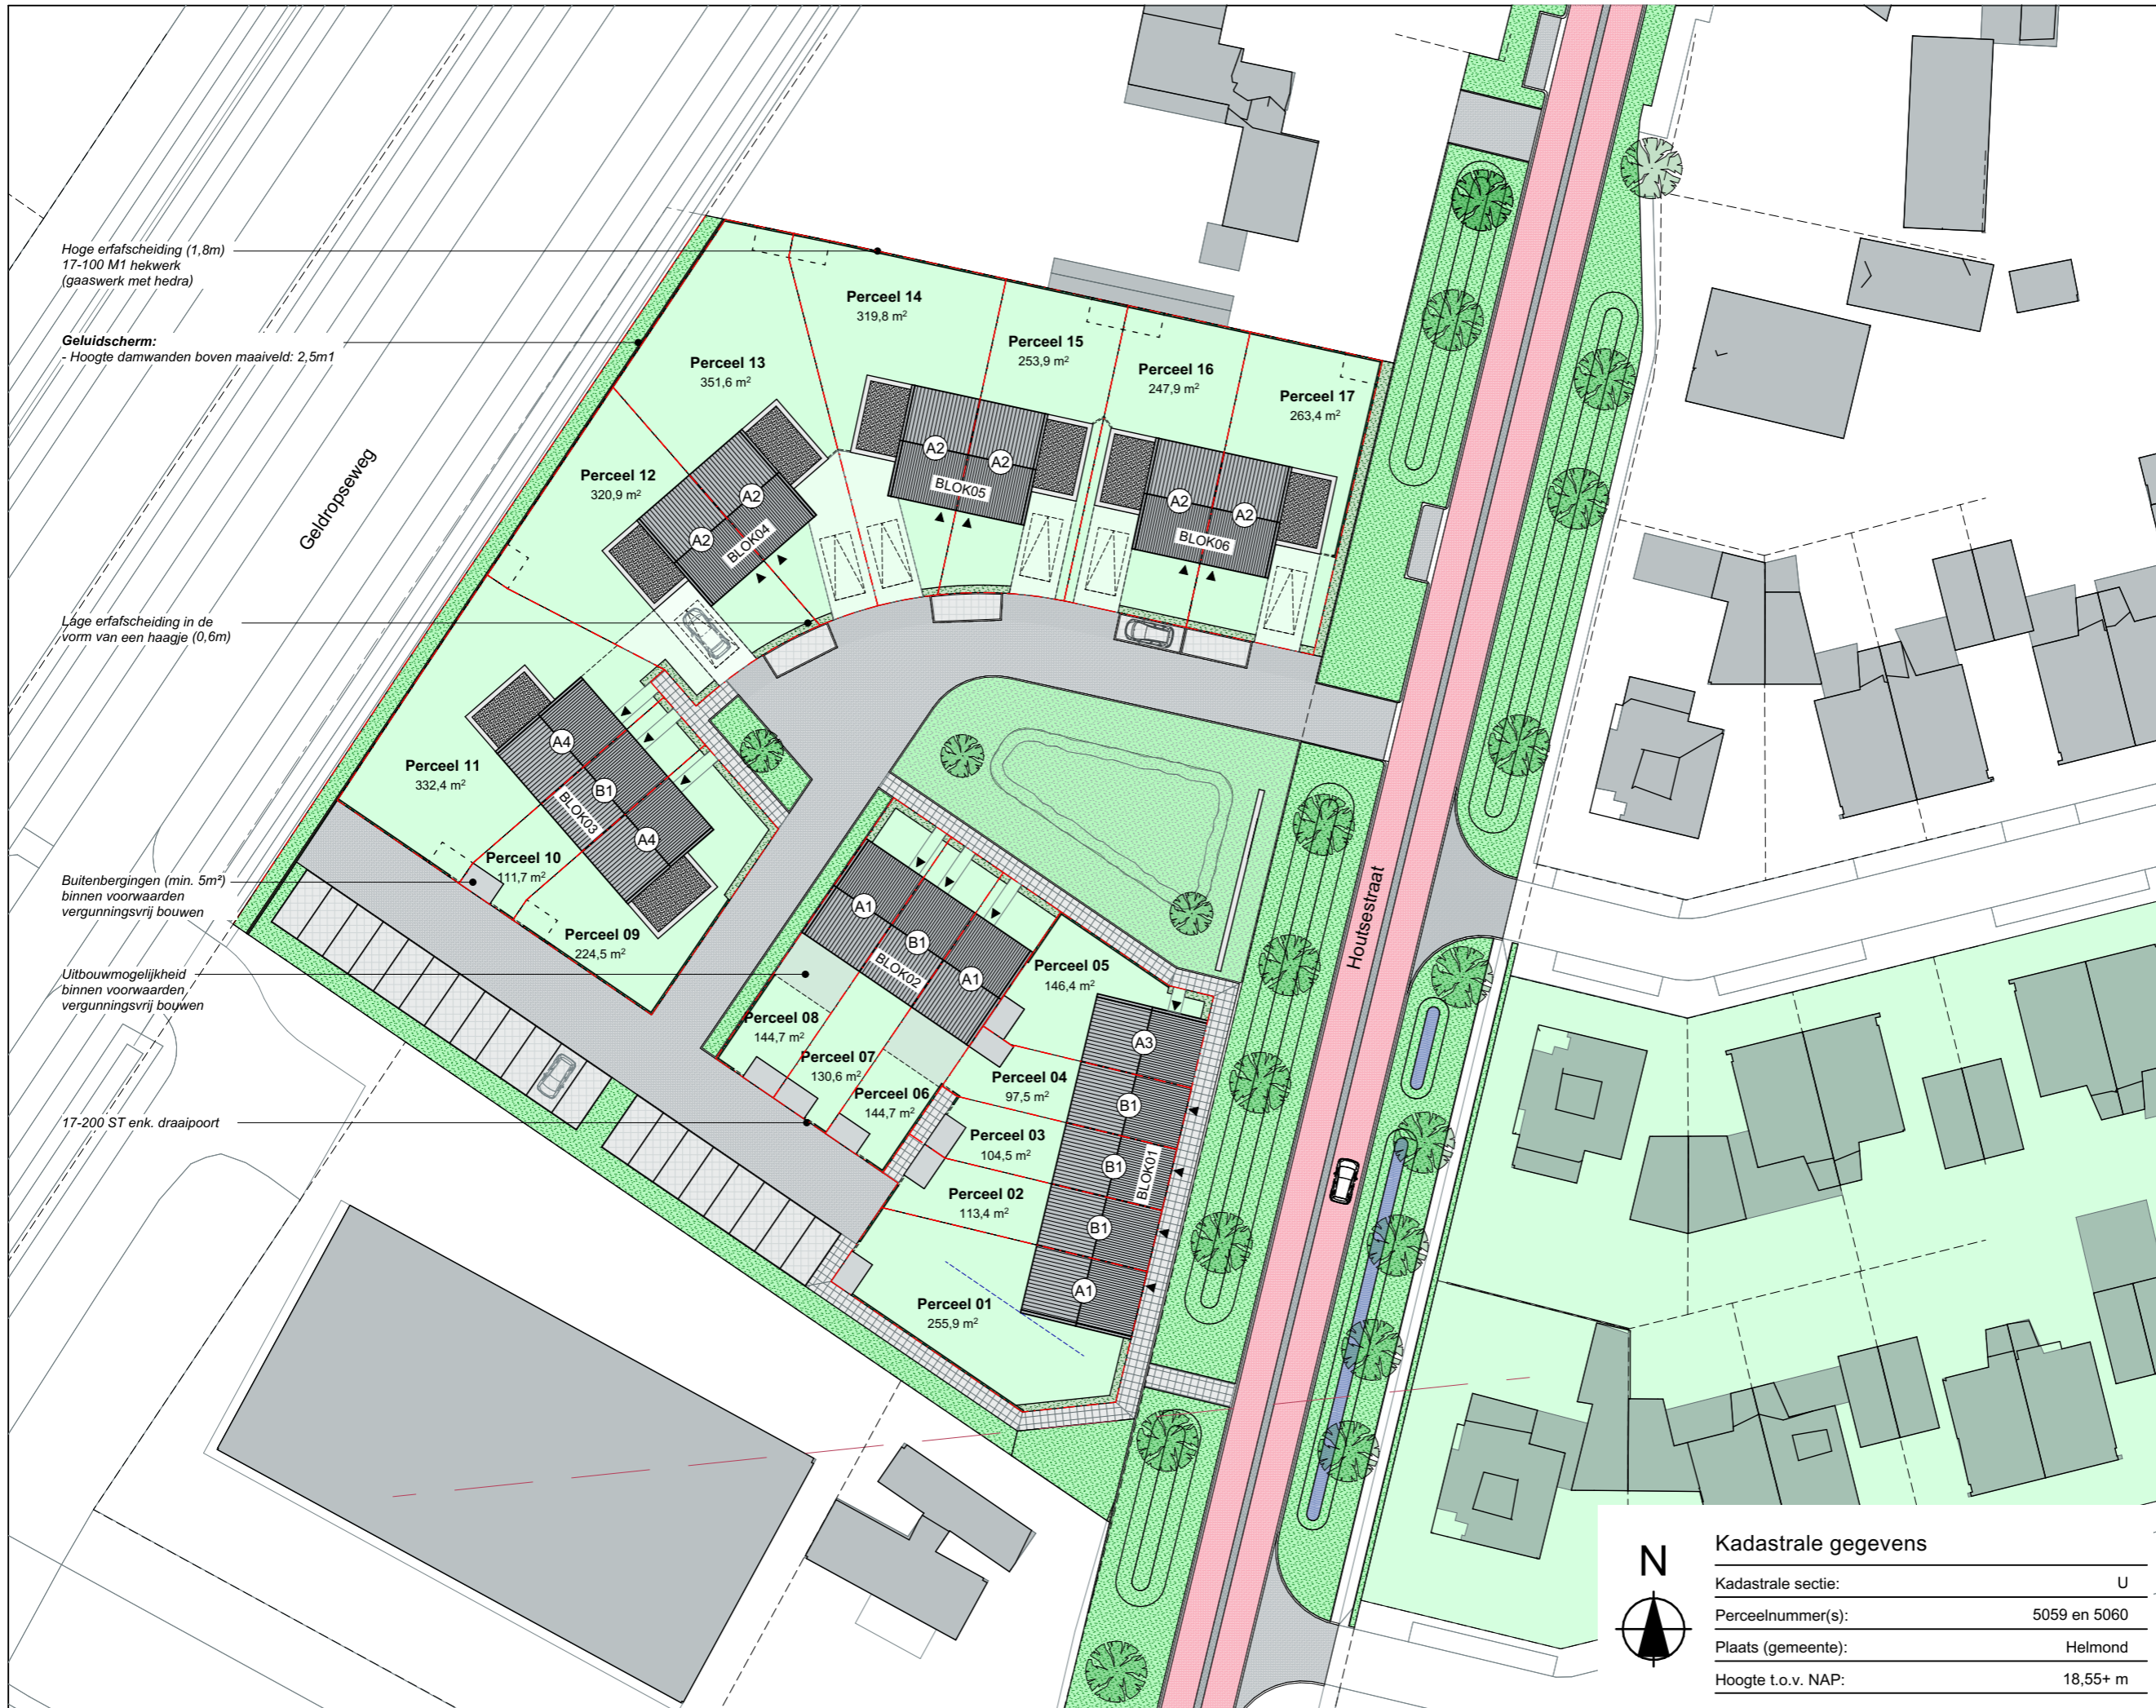

Kadastrale gegevens

Kadastrale sectie:	U
Perceelnummer(s):	5059 en 5060
Plaats (gemeente):	Helmond
Hoogte t.o.v. NAP:	18,55+ m