




voorgevel A4 - 1:100



rechtergevel A4 - 1:100




achtergevel A4 - 1:100

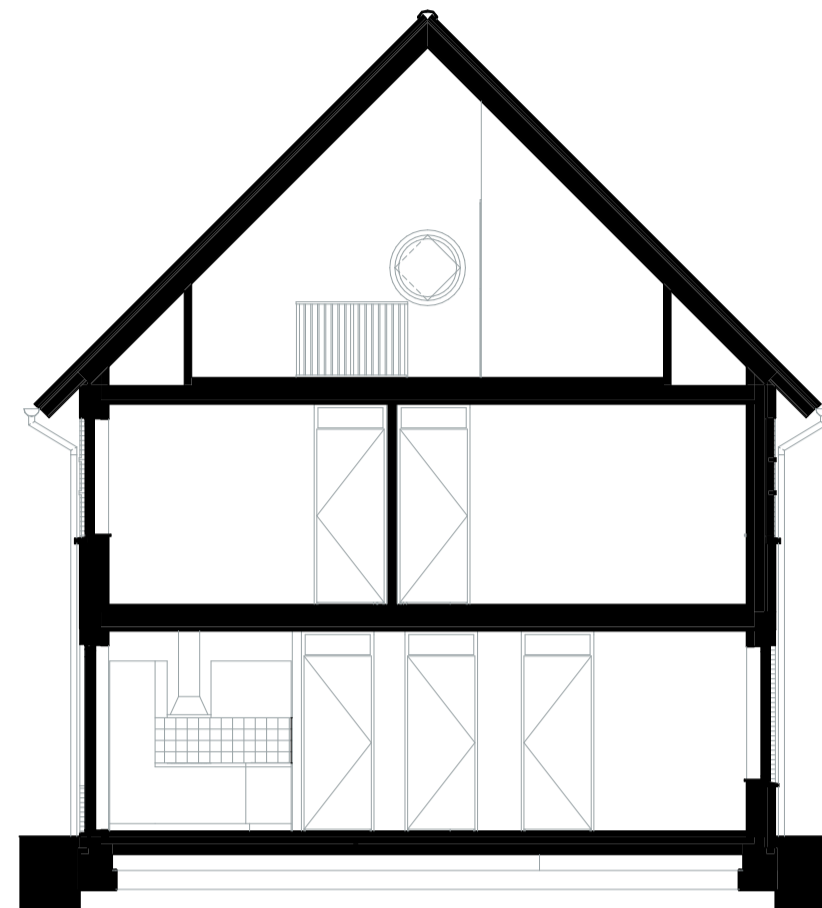


doorsnede - 1:100




situatie verkooptekeningen - 1:500

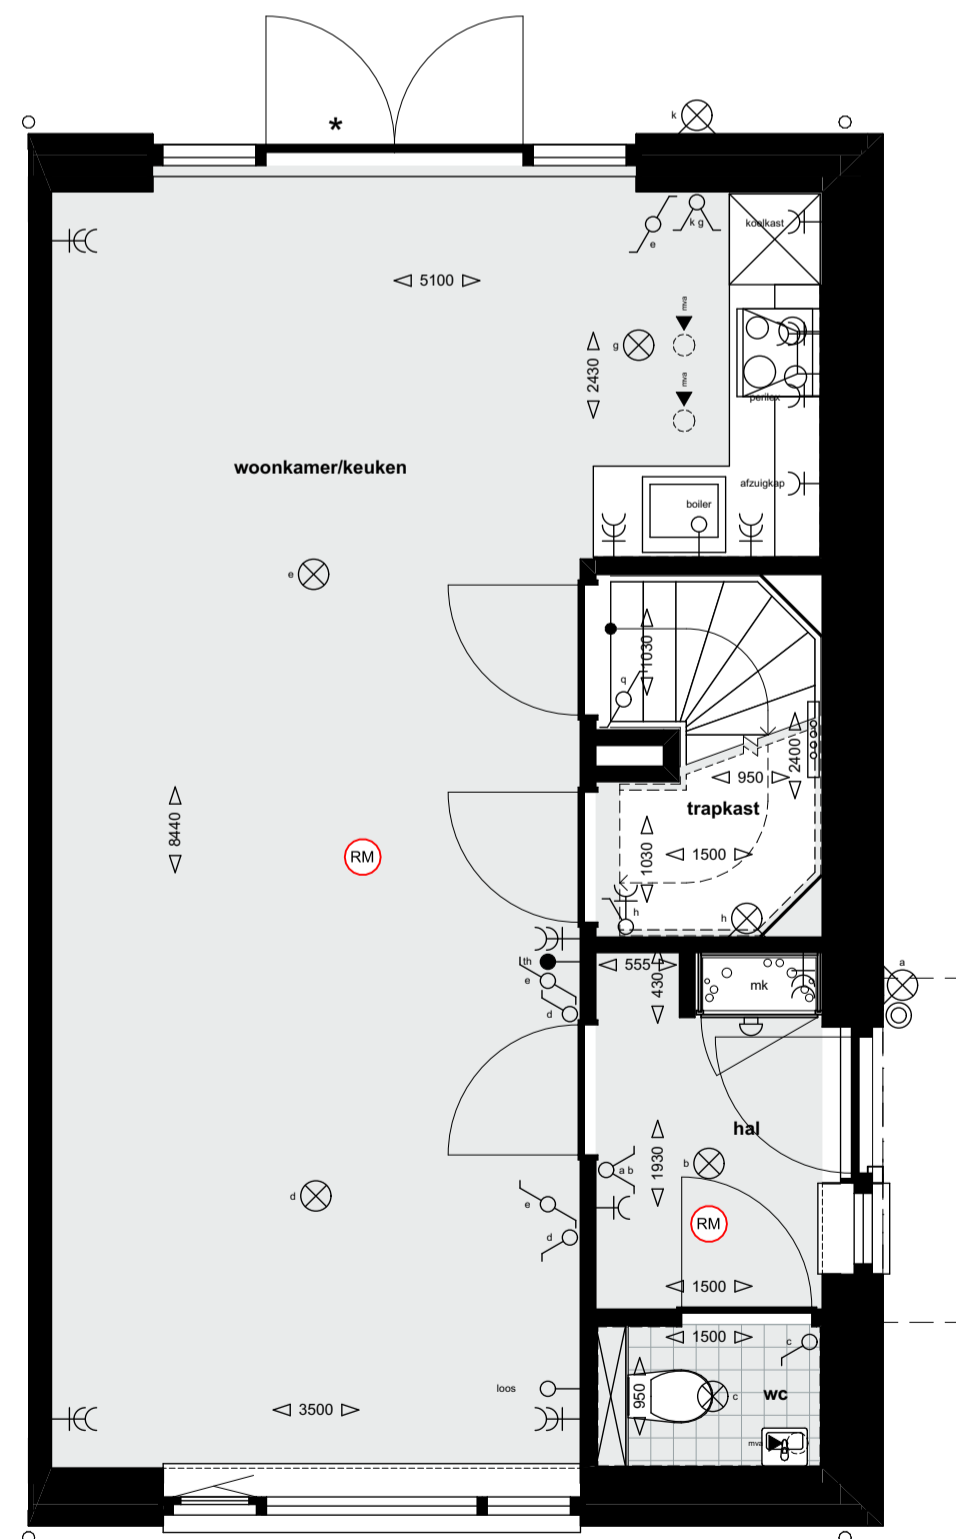

begane grond - 1:50

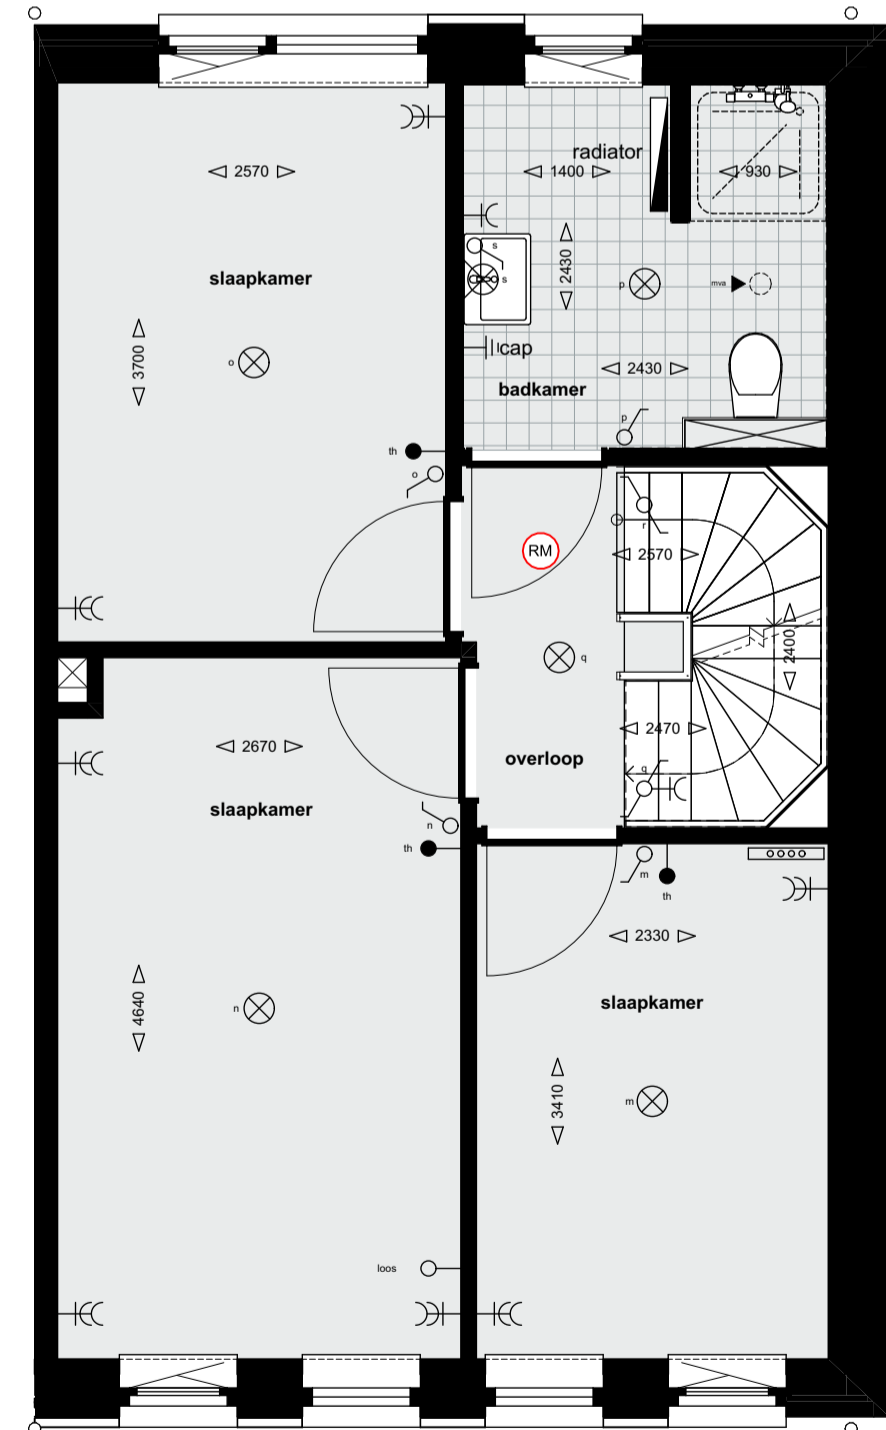


eerste verdieping - 1:50

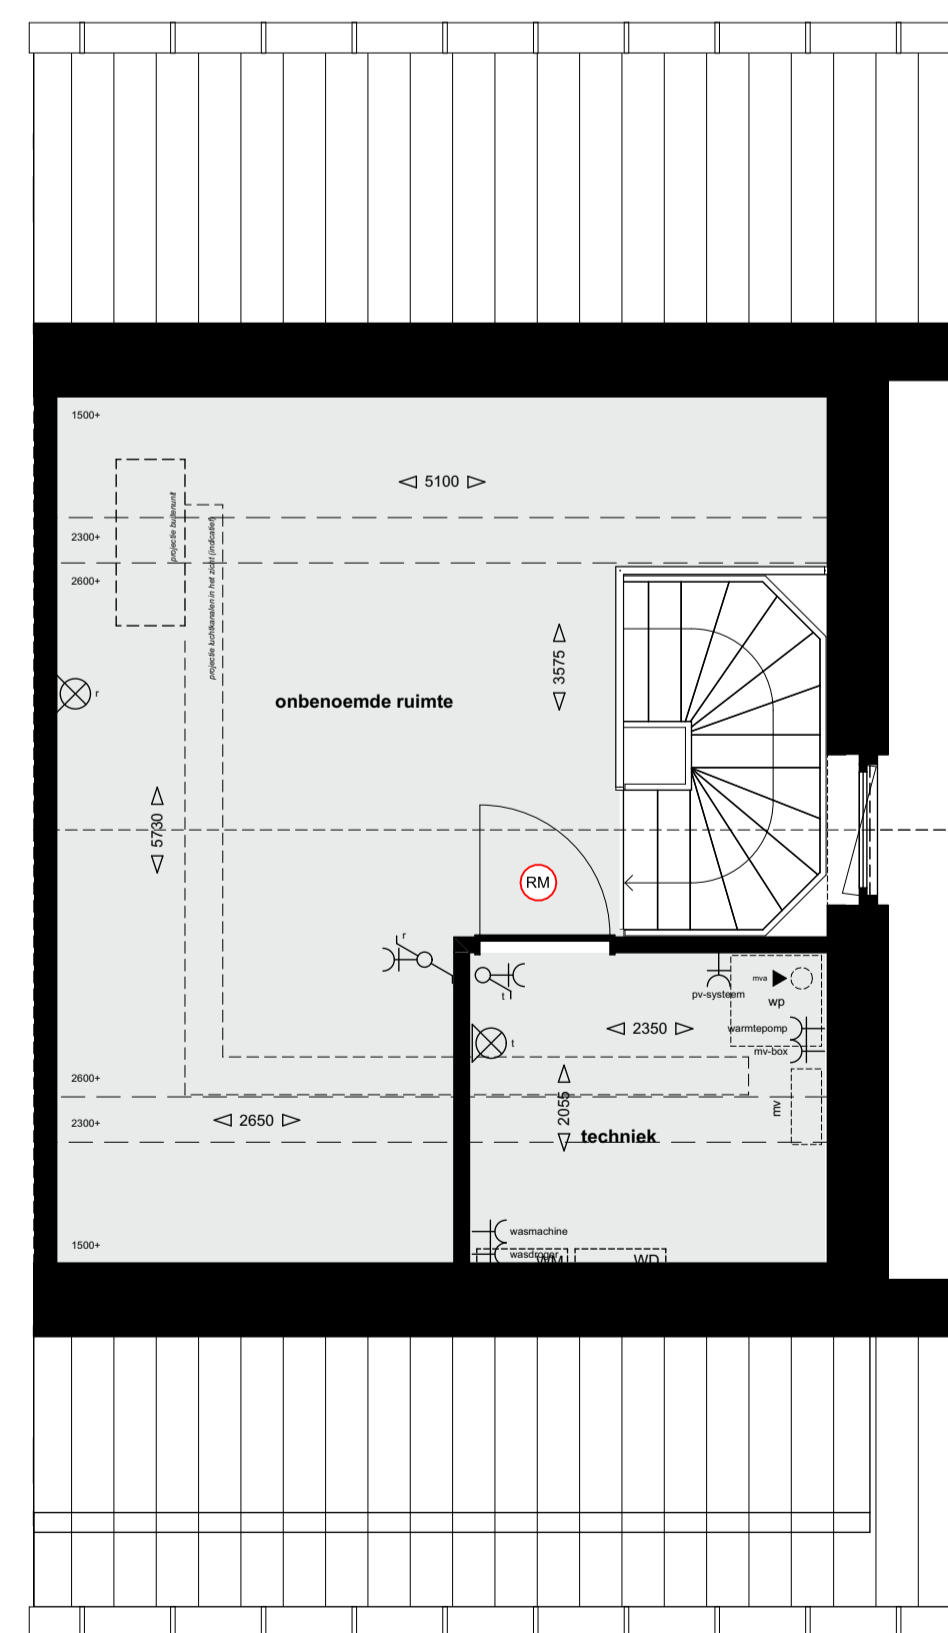

tweede verdieping - 1:50

BOUWNUMMER 5

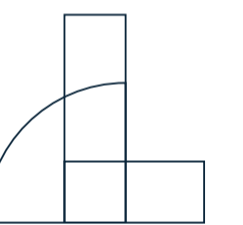

DE LOODS

Verkooptekening - type A3
BOUWNUMMER 5

Project
Houtsestraat Helmond
Opdrachtgever
Interesting Vastgoed
Projectnr.
Z363
Fase
VK
Schaal
1:50, 1:100, 1:500
Status
definitief
Datum
30-09-2024
Getekend
SR

Wijziging A
Getekend
Wijziging B
Getekend
Wijziging C
Getekend
Wijziging D
Getekend

Bladz. **VK-103**
Form. A1-L-041d94

Boschweg 16, 5735 GV, Aarle-Rixtel
T 0482 386700, www.deloops.nl

Alle maten en aantallen in het
werk te controleren

© 2023 De Loods

Renvooi

- enkele wandcontactdoos
- dubbele wandcontactdoos
- enkelpolige schakelaar
- tweepolige schakelaar
- wisselschakelaar
- loze leiding naar meterkast
- bedrade leiding
- thermostaat
- schelzoemer
- beldrukker
- cap centraal aardpunt
- mvi mechanische ventilatie - afzuigpunt plafond (indicatieve positie)
- plafondlichtpunt
- wandlichtpunt
- verdelers
- rookmelder
- radiator
- loopdeur
- PV-panels, aantallen en capaciteit conform EP-berekening
- Losse buitenberging (situatietekening): wordt geplaatst bij optie LEVENSLLOOP bij woningen van type A2 en A2s

De ingeschreven maten op de tekening zijn circa maten, hieraan kunnen geen rechten worden ontleend. Indien deze maatvoering tussen wanden is aangegeven, is daarbij geen rekening gehouden met enige wandafwerking.

Bouwkundige opties onder voorbehoud van goedkeuring van architect, constructeur, opdrachtgever en gemeente Helmond en/of verkrijgen van benodigde vergunning(en).

Indeling van ruimte benoemd als 'techniek' is indicatief.