


OPTIE: LEVENSLoop

voorgevel - 1:100


doorsnede - 1:100

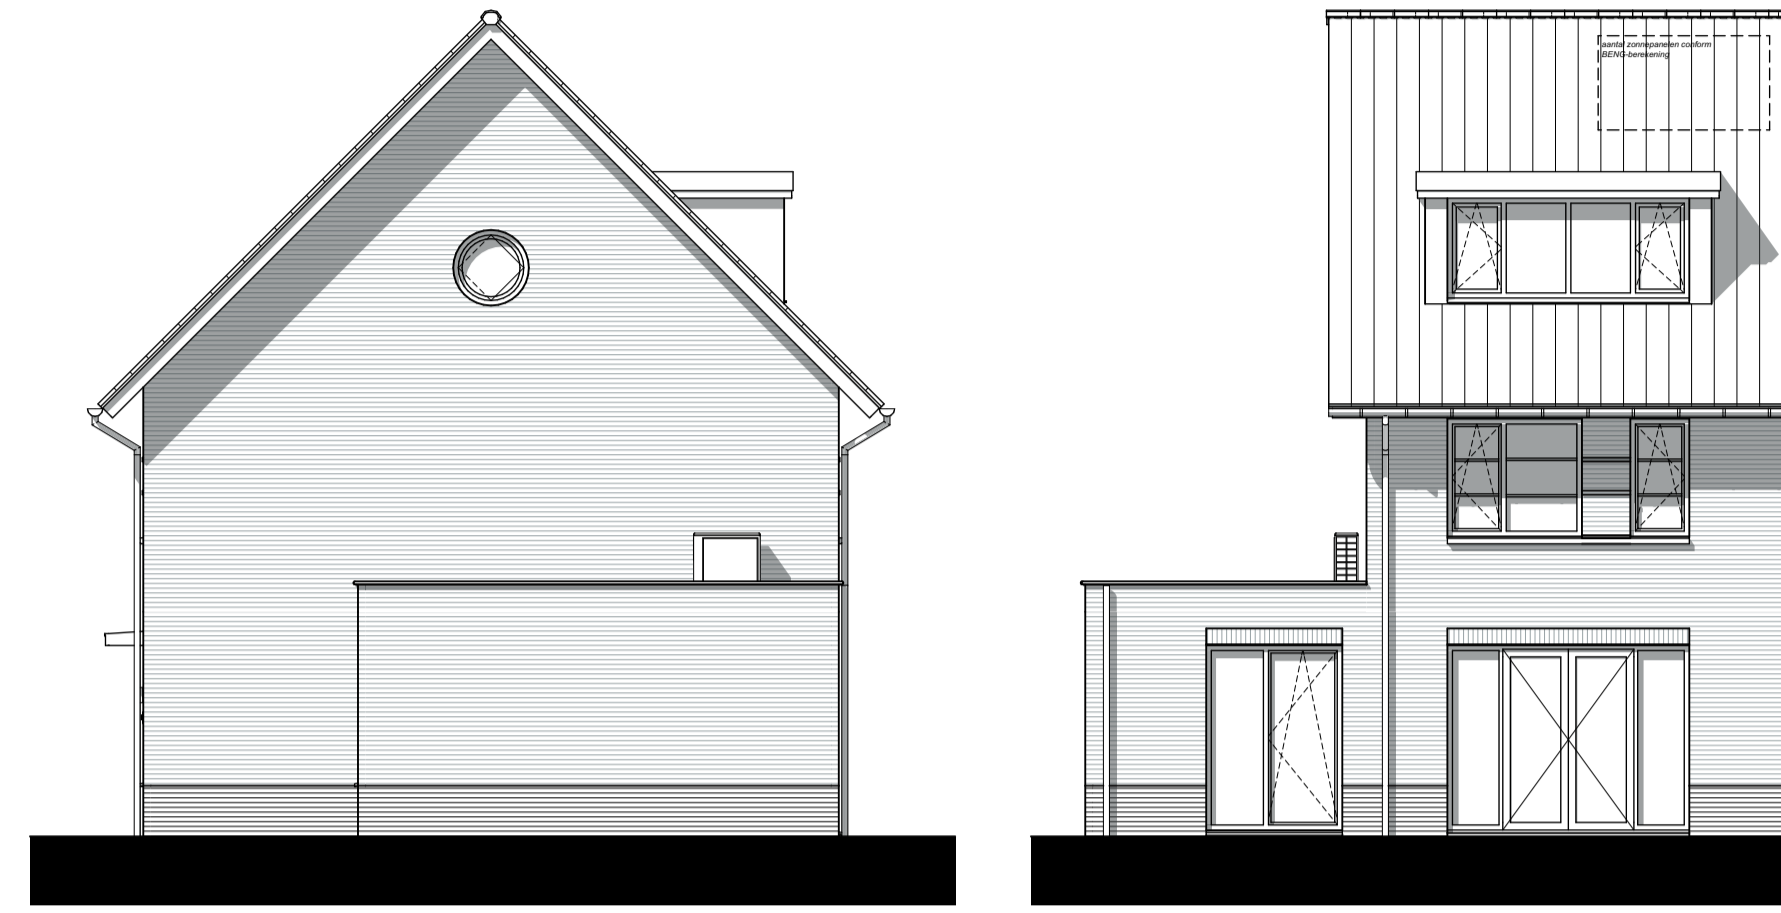

OPTIE: DAKKAPEL

rechtergevel - 1:100

achtergevel - 1:100

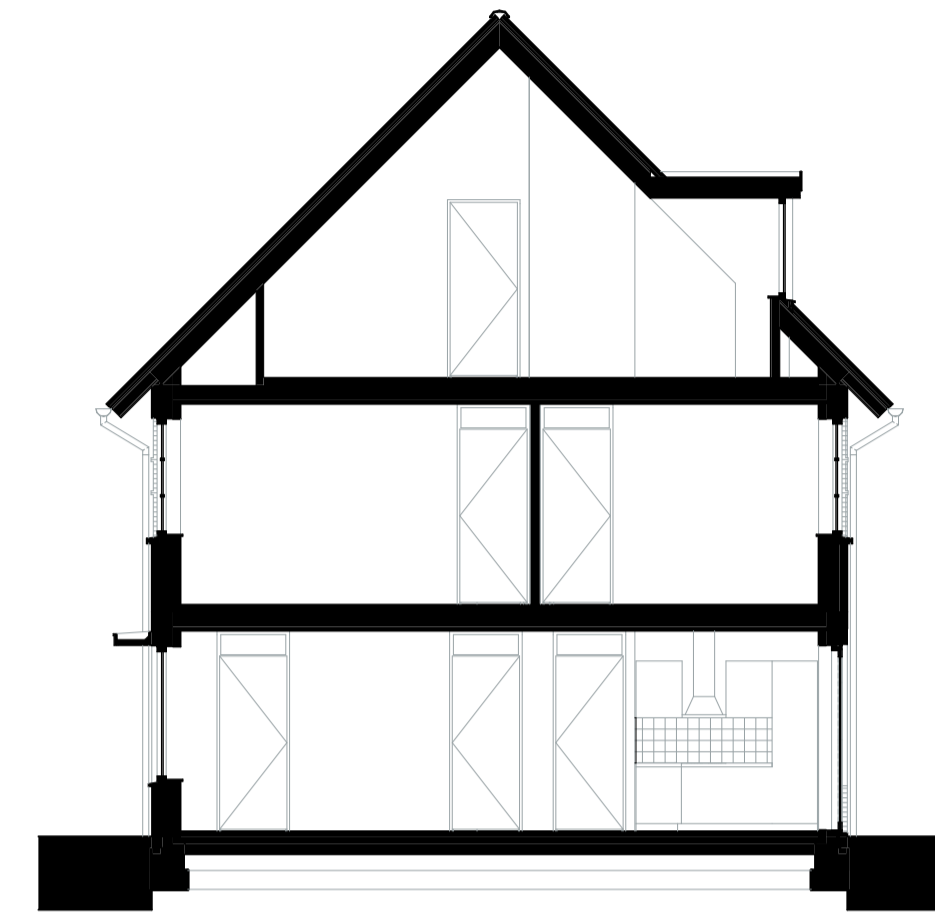

doorsnede - 1:100




situatie verkooptekeningen - 1:500




OPTIE: LEVENSLoop

begane grond - 1:50

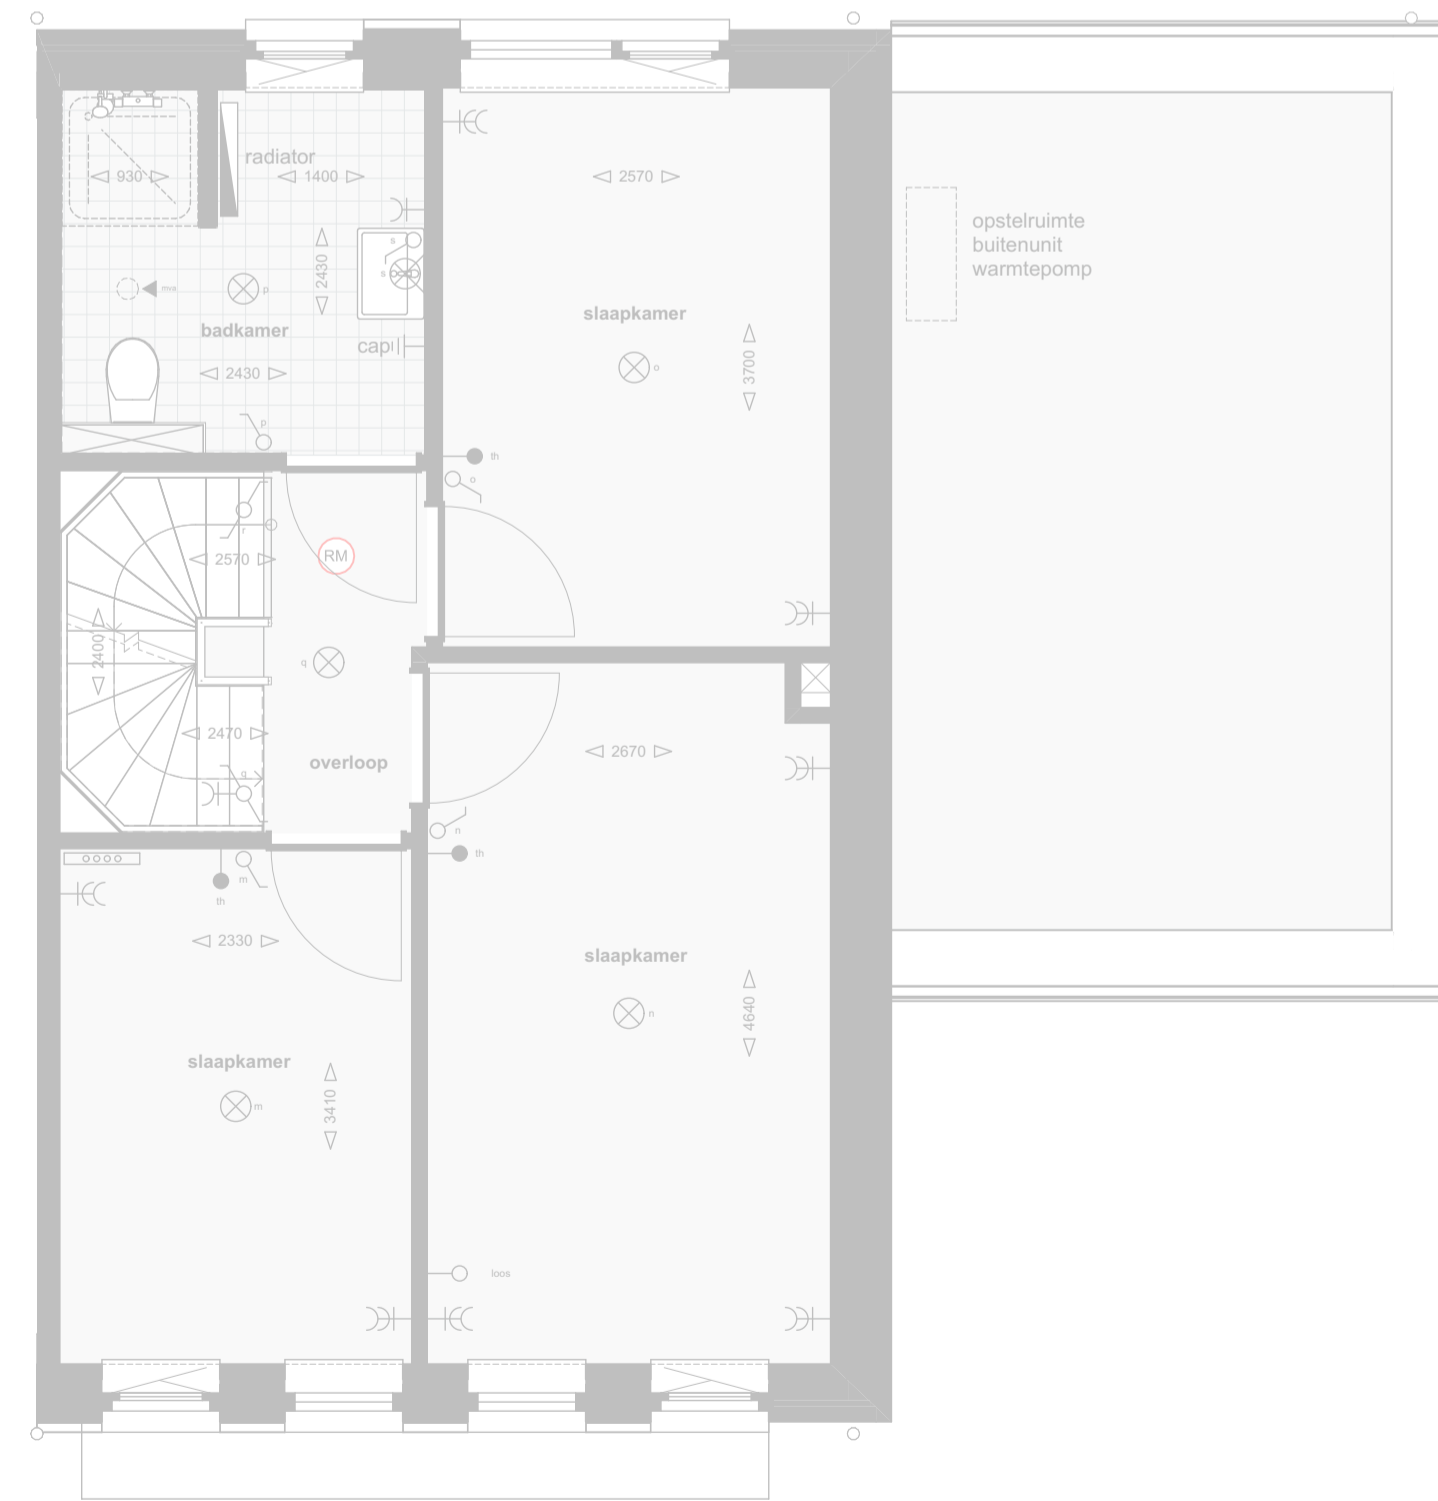

eerste verdieping - 1:50

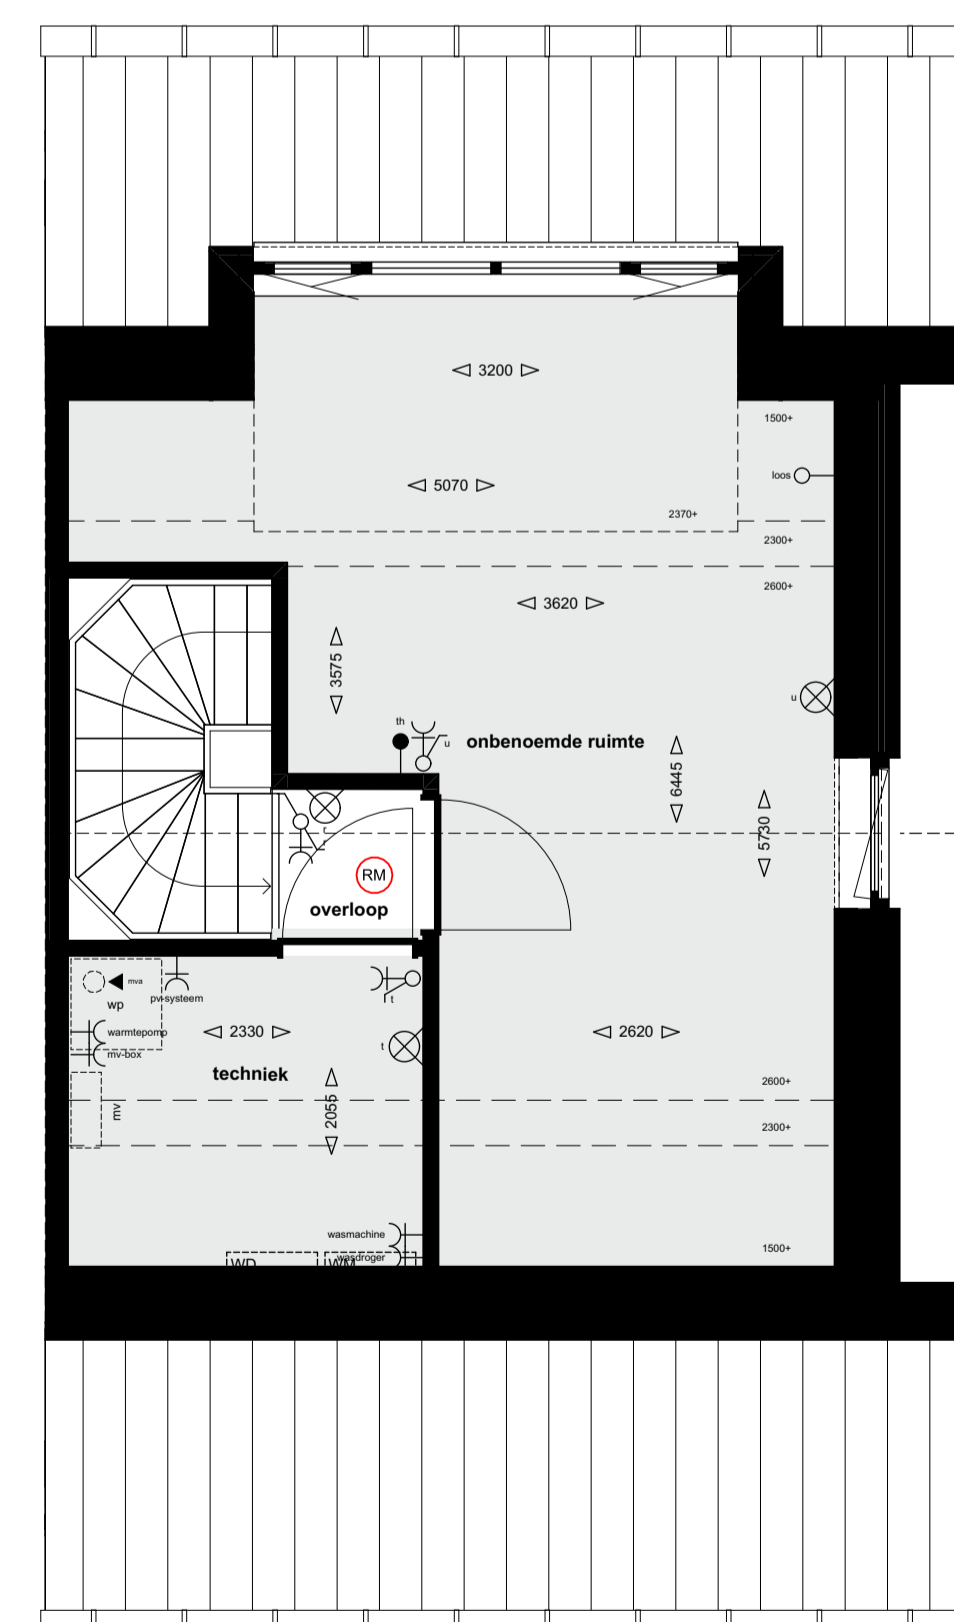

OPTIE: DAKKAPEL

tweede verdieping - 1:50

BOUWNUMMER 11 OPTIES

- Renvooi**
- enkele wandcontactdoos
 - dubbele wandcontactdoos
 - enkelpolige schakelaar
 - tweepolige schakelaar
 - wisselschakelaar
 - loze leiding naar meterkast
 - bedrade leiding
 - th thermostaat
 - schelzoemer
 - beldrukker
 - cap centraal aardpunt
 - mvi mechanische ventilatie - afzuigpunt plafond (indicatieve positie)
 - plafondlichtpunt
 - wandlichtpunt
 - verdeler
 - rookmelder
 - radiator
 - loopdeur
 - PV-panels, aantallen en capaciteit conform EP-berekening
 - Losse buitenberging (situatietekening): wordt geplaatst bij optie LEVENSLoop bij woningen van type A2 en A2s



DE LOODS

Verkooptekening - type A4s
BOUWNUMMER 11 OPTIES

Project: Houtsestraat Helmond
 Opdrachtgever: Interesting Vastgoed
 Projectnr: Z363 Fase: VK
 Schaal: 1:50, 1:100, 1:500 Status: definitief
 Datum: 30-09-2024 Getekend: SR

Wijziging A	Getekend
Wijziging B	Getekend
Wijziging C	Getekend
Wijziging D	Getekend

Bladz. **VK-111**
 Form. A1-L - 041d594

Boschweg 16, 5735 GV, Aarle-Rixtel
 T 0482 386700, www.deloops.nl

Alle maten en aantallen in het werk te controleren.
 © 2023 De Loods