

OPTIE: LEVENSLoop

voorgevel - 1:100

doorsnede - 1:100



OPTIE: DAKKAPEL

rechtergevel - 1:100

achtergevel - 1:100

doorsnede - 1:100




situatie verkooptekeningen - 1:500




OPTIE: LEVENSLoop

begane grond - 1:50

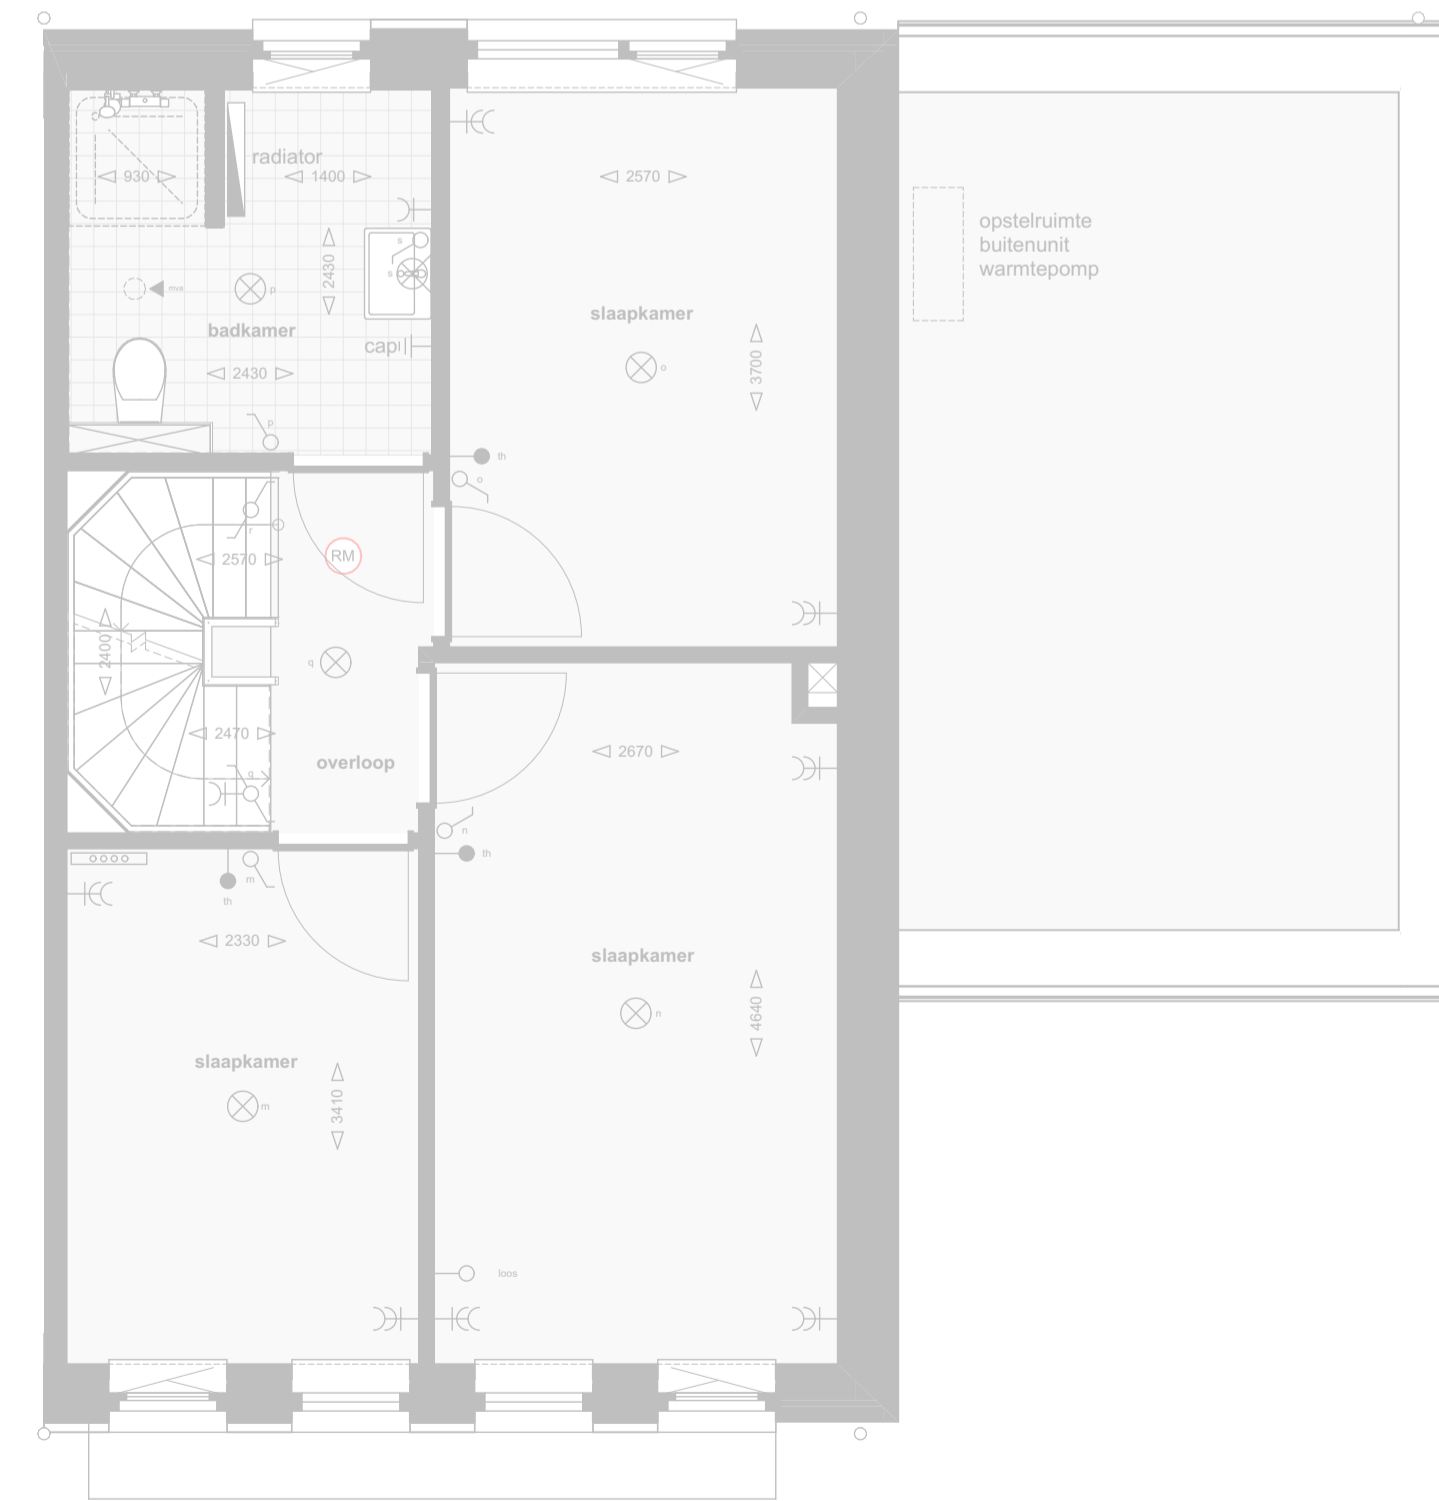

eerste verdieping - 1:50

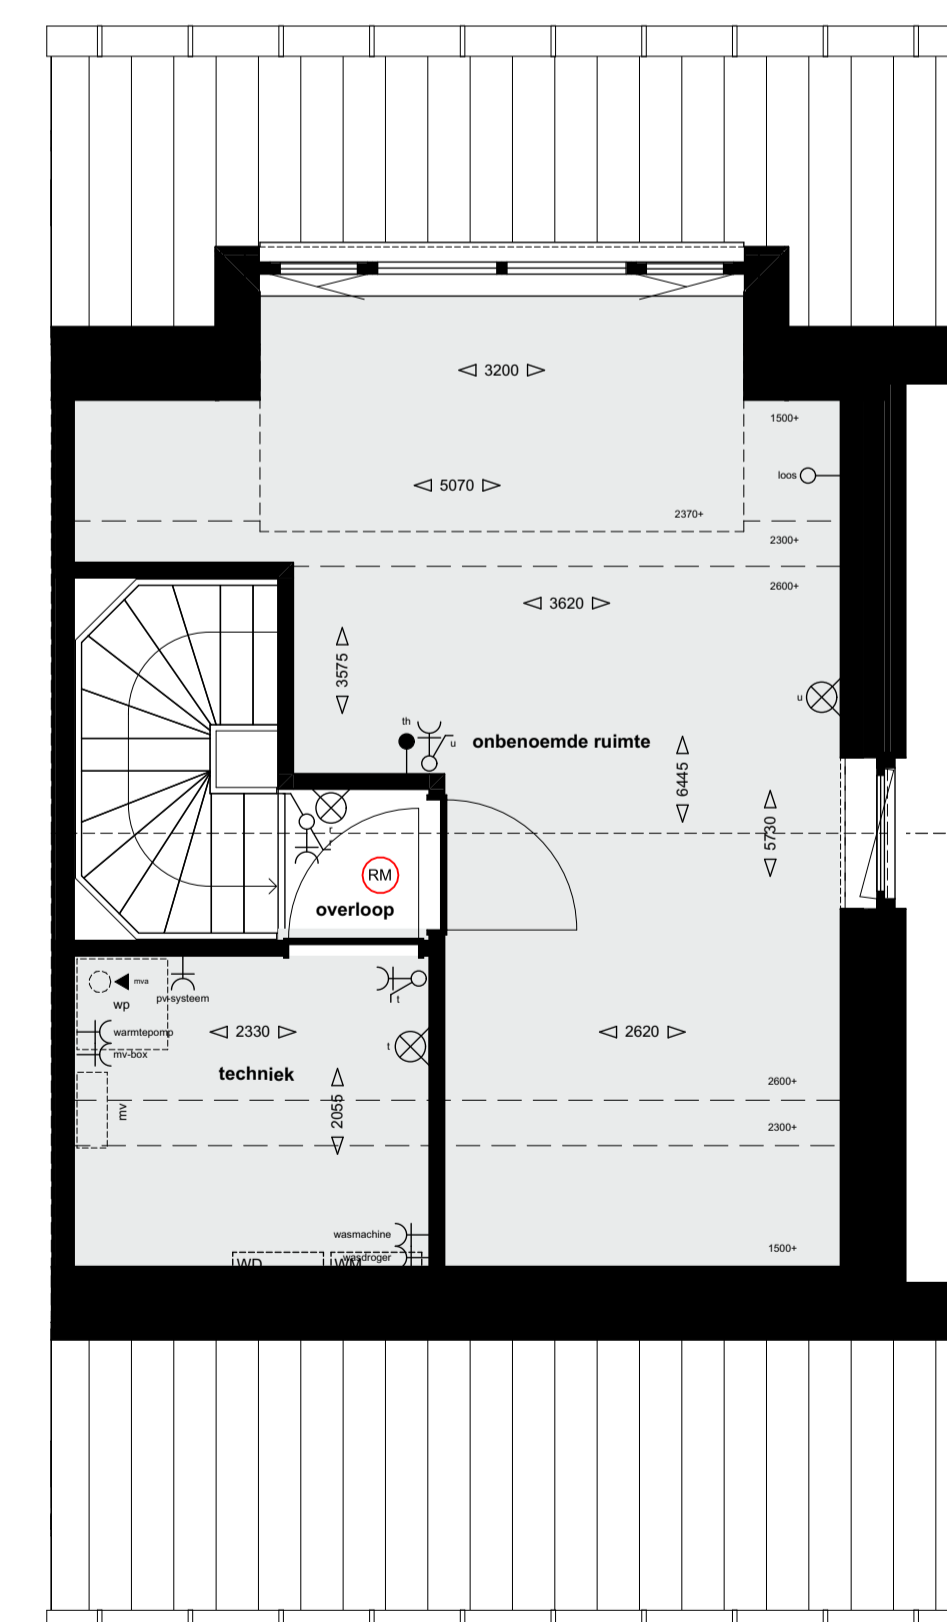

OPTIE: DAKKAPEL

tweede verdieping - 1:50


**BOUWNUMMERS 13 / 15 / 17
- OPTIES**

- Renvooi**
- enkele wandcontactdoos
 - dubbele wandcontactdoos
 - enkelpolige schakelaar
 - tweepolige schakelaar
 - dubbelpolige schakelaar
 - loze leiding naar meterkast
 - bedrade leiding
 - th thermostaat
 - schelzoemer
 - belddrukker
 - cap centraal aardpunt
 - mvi mechanische ventilatie - afzuigpunt plafond (indicatieve positie)
 - plafondlichtpunt
 - wandlichtpunt
 - verdeler
 - rookmelder
 - radiator
 - loopdeur
 - PV-panels, aantallen en capaciteit conform EP-berekening
 - Losse buitenberging (situatietekening): wordt geplaatst bij optie LEVENSLoop bij woningen van type A2 en A2s

De ingeschreven maten op de tekening zijn circa maten, hieraan kunnen geen rechten worden ontleend. Indien deze maatvoering tussen wanden is aangegeven, is daarbij geen rekening gehouden met enige wandafwerking.

Bouwkundige opties onder voorbehoud van goedkeuring van architect, constructeur, opdrachtgever en gemeente Helmond en/of verkrijgen van benodigde vergunning(en).

Indeling van ruimte benoemd als 'techniek' is indicatief.

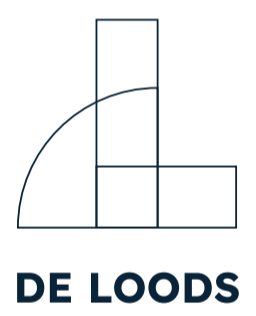

Verkooptekening - type A2s
BOUWNUMMERS 13, 15 EN 17
OPTIES

Project: Houtsestraat Helmond
Opdrachtgever: Interesting Vastgoed
Projectnr: Z363
Schaal: 1:50, 1:100, 1:500
Datum: 30-09-2024

Wijziging	Geplaatst
Wijziging A	Geplaatst
Wijziging B	Geplaatst
Wijziging C	Geplaatst
Wijziging D	Geplaatst

Bladz. **VK-115**
Form. A14 - 041d594

Boschweg 16, 5735 GV, Aarle-Rixtel
T 0482 386700, www.deloops.nl

Alle maten en aantallen in het werk te controleren.
© 2023 De Loods